
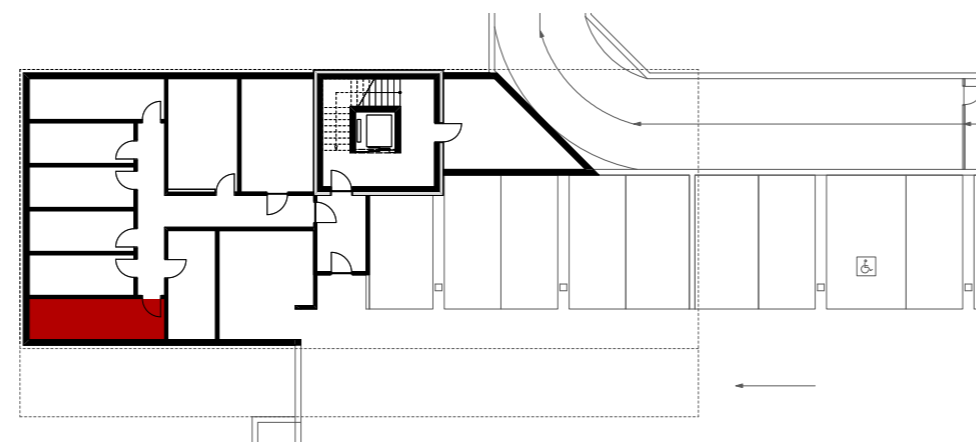


Wohnung W3.2 (Attikageschoss)


Anzahl Zimmer	3.5
Wohnfläche (brutto)	111.30 m ²
Wohnfläche (netto)	105.80 m ²
Aussenbereich	54.10 m ²
Keller	10.70 m ²

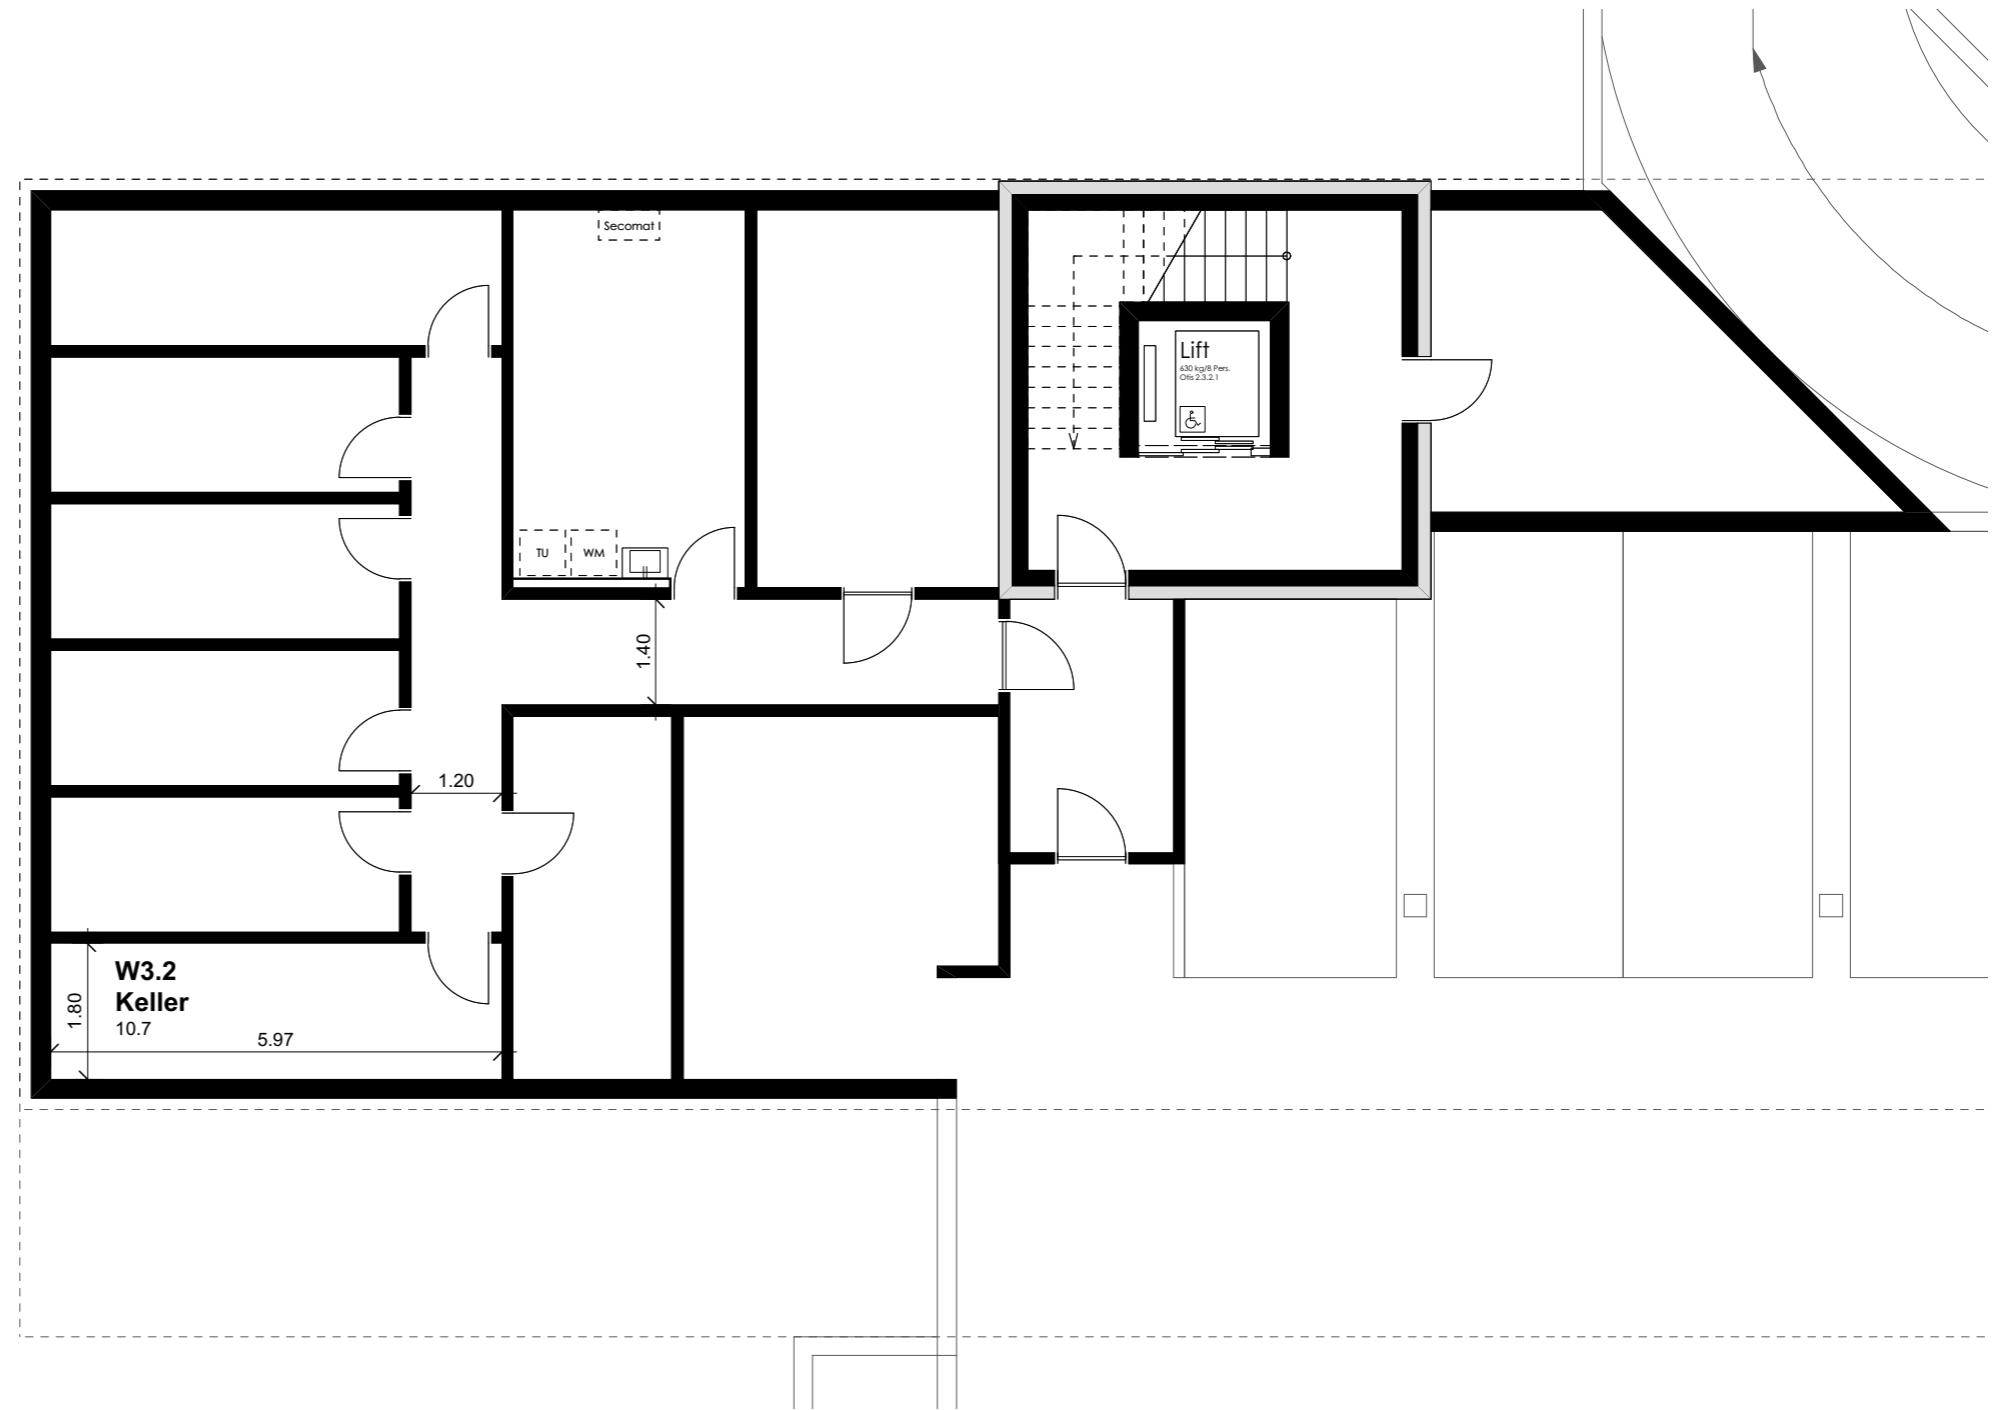

THOMA[®]
IMMOBILIEN TREUHAND



Beratung + Verkauf
THOMA Immobilien Treuhand AG
Bahnhofstrasse 13A
8580 Amriswil
Tel. 071 414 50 60
infotg@thoma-immo.ch
www.thoma-immo.ch

20. April 2018

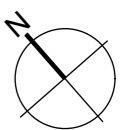

0 1 2 3 4 5m

Mst. 1:100 (1cm = 1m)

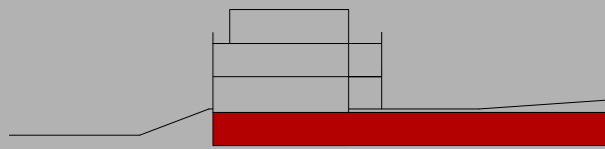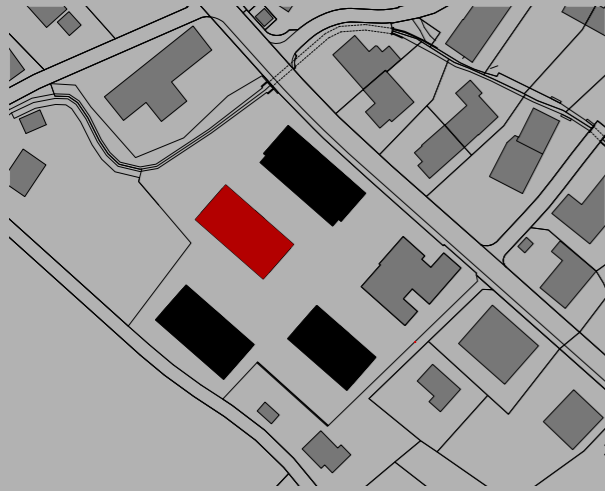

Wohnung W3.2 (Attikageschoss)

Anzahl Zimmer	3.5
Wohnfläche (brutto)	111.30 m ²
Wohnfläche (netto)	105.80 m ²
Aussenbereich	54.10 m ²
Keller	10.70 m ²

THOMA[®]
IMMOBILIEN TREUHAND

Beratung + Verkauf
THOMA Immobilien Treuhand AG
Bahnhofstrasse 13A
8580 Amriswil
Tel. 071 414 50 60
infotg@thoma-immo.ch
www.thoma-immo.ch

20. April 2018

